



|          |
|----------|
| フレーム素材   |
| スチール：黒塗装 |

|                   |      |
|-------------------|------|
| パネル面材種類           |      |
| 【低圧メラミン化粧板】       |      |
| ヘリテージオークダーク       | (A1) |
| ヘリテージオークミディアムブラウン | (A2) |
| エミリアオークナチュラル      | (A3) |
| 【クリア塗装】           |      |
| MDF クリア塗装         | (A4) |
| PB クリア塗装          | (A5) |
| 【リノリウム】           |      |
| アッシュ              | (B1) |
| ペブル               | (B2) |
| ピューター             | (B3) |
| スモーキーブルー          | (B4) |
| ピスタチオ             | (B5) |
| コニファー             | (B6) |
| オリーブ              | (B7) |
| バーガンディー           | (B8) |

・・・パネル面材部分を示す

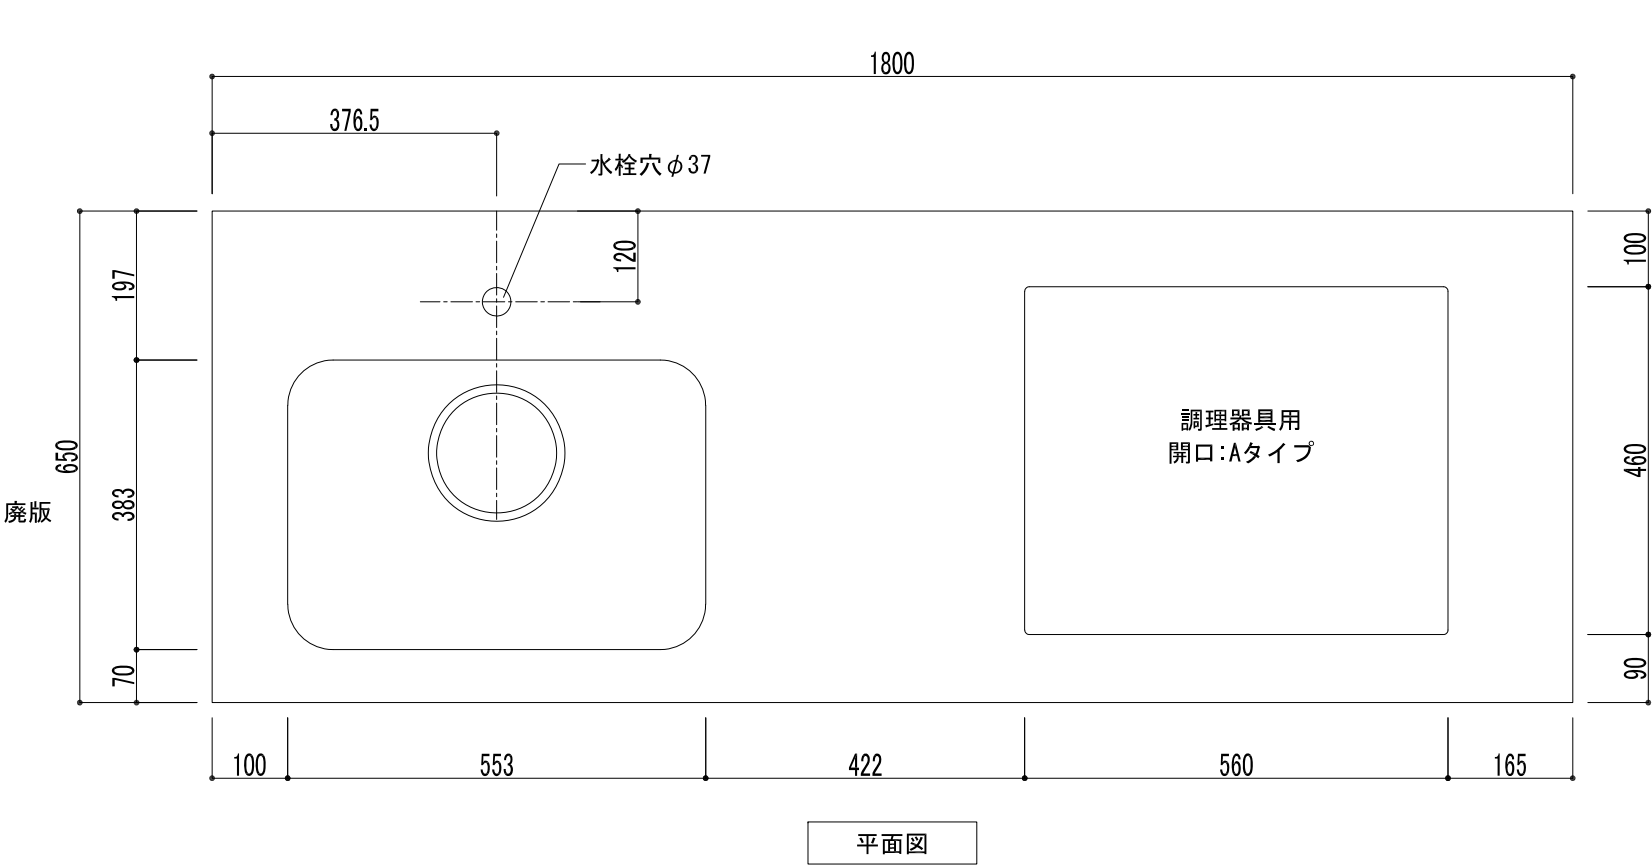


平面図

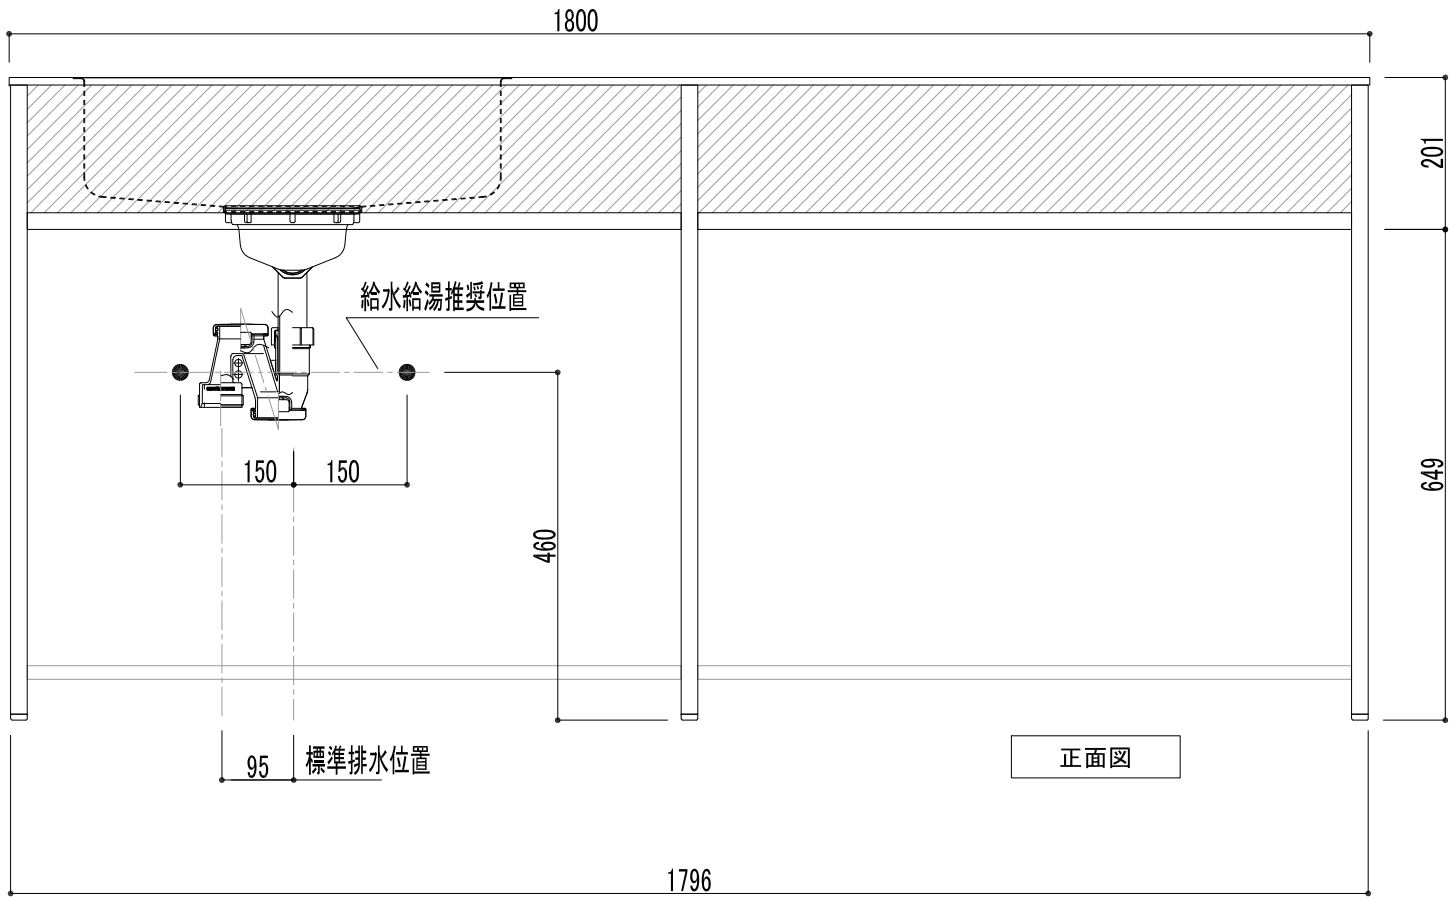


正面図

|      |           |               |
|------|-----------|---------------|
| 天板種類 |           | ※E・Vは天板 厚10mm |
| E    | 銀河エンボス    |               |
| V    | パイブレーション  | ※U は天板 厚 6mm  |
| U    | ウルトラサーフェス |               |


天板開口 Bタイプの場合

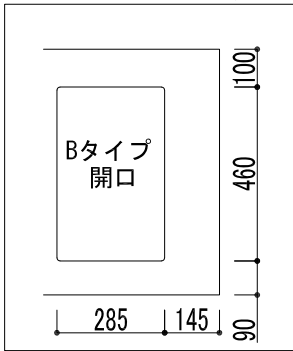


天板開口 Cタイプの場合

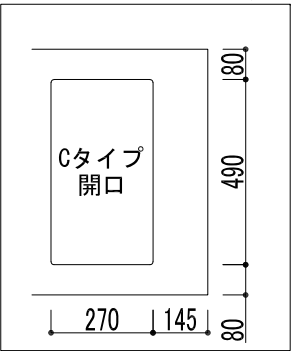

天板開口 Dタイプの場合

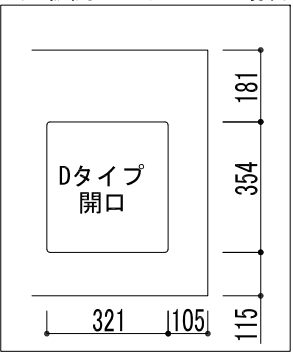

※調理器具なし  
にも対応可能です。  
天板に調理器具開口  
を設けない場合は、  
開口Nタイプ と  
ご指定ください。

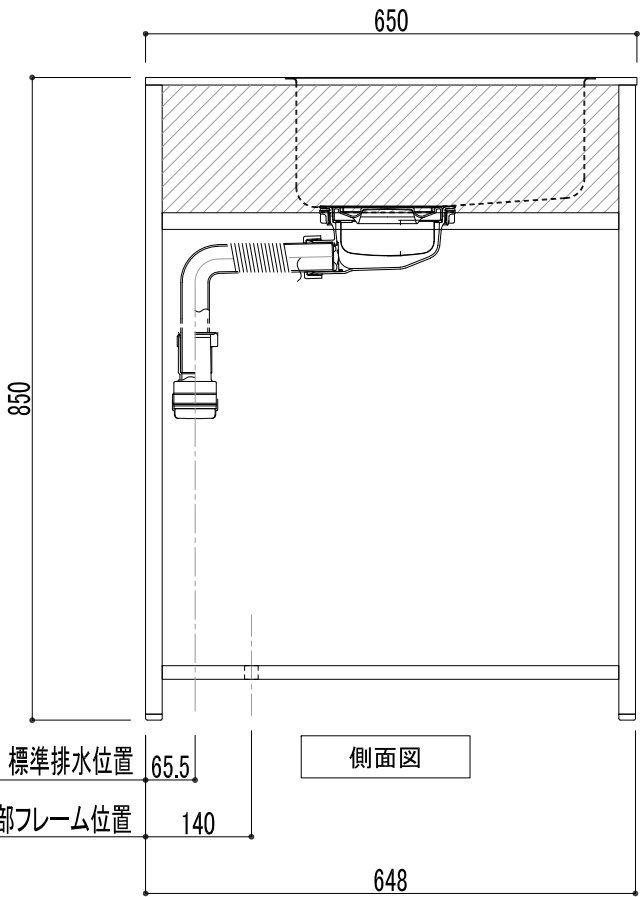

側面図