フレーム素材
スチール：黒塗装

パネル面材種類	
【低圧メラミン化粧板】	
ヘリテージオークダーク	(A1)
ヘリテージオークミディアムブラウン	(A2)
エミリアオークナチュラル	(A3)
【クリア塗装】	
MDF クリア塗装	(A4)
PB クリア塗装	(A5) 廃版
【リノリウム】	
アッシュ	(B1)
ペブル	(B2)
ピューター	(B3)
スモーキーブルー	(B4)
ピスタチオ	(B5)
コニファー	(B6)
オリーブ	(B7)
バーガンディー	(B8)

・・パネル面材部分を示す

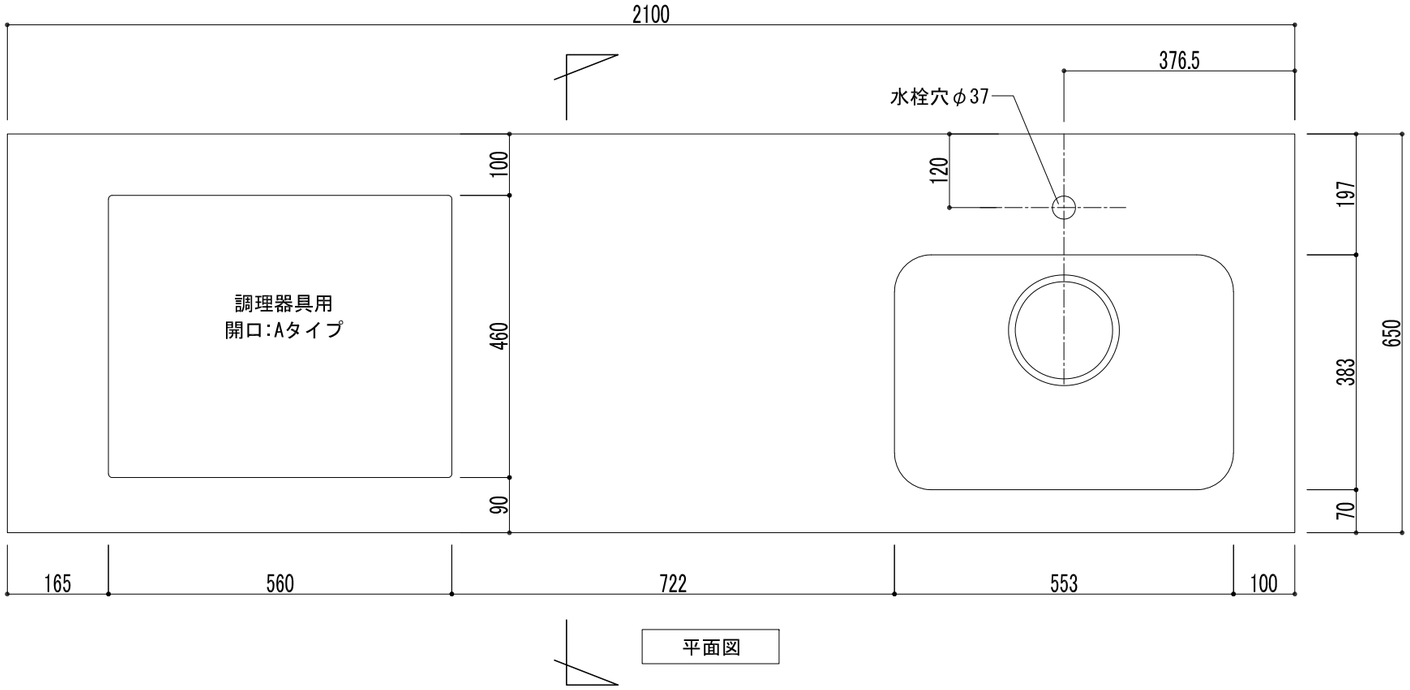

平面図

天　板　種　類	
E	銀河エンボス
V	バイブレーション
U	ウルトラサーフェス

※E・Vは天板 厚10mm

※U は天板 厚 6mm

天板開口 Bタイプの場合

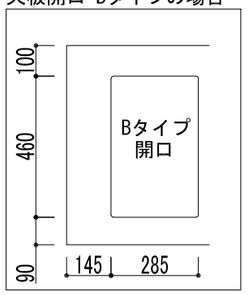

天板開口 Cタイプの場合

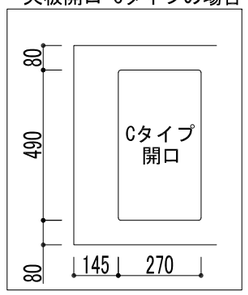

天板開口 Dタイプの場合

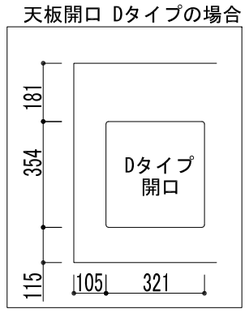

※調理器具なし
にも対応可能です。
天板に調理器具開口
を設けない場合は、
開口Nタイプ と
ご指定ください。

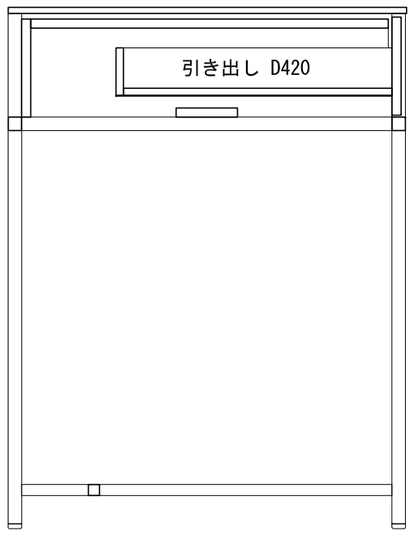

断面図

648

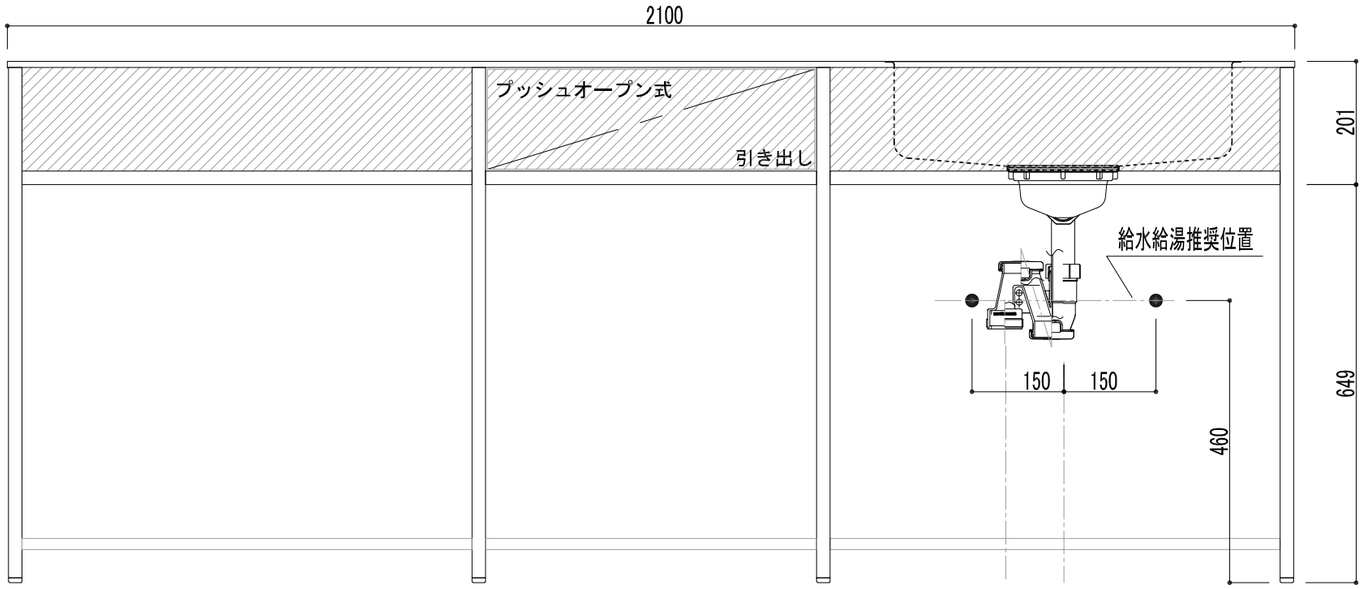

正面図

2096

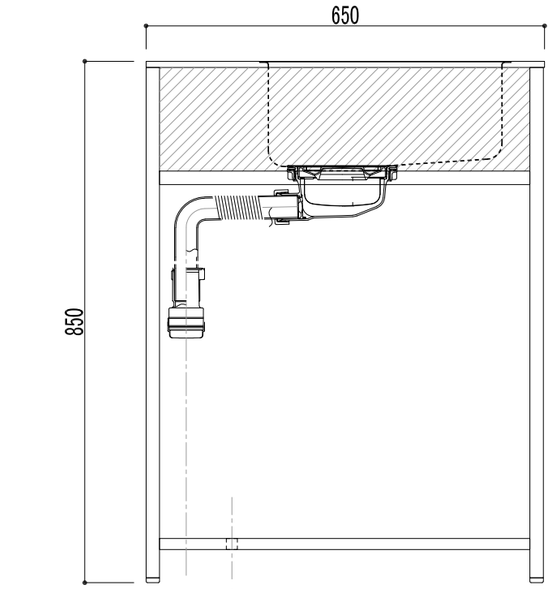

側面図

648

◇250901　天板開口タイプを追加・変更
◇240410　PB クリア塗装廃版を表示
◇231109　調理器具番号を削除

名　称	図面名称		SCALE	DATA	CHECKED　DRAWING	SHEET NO.
SOU キッチン	SOU-2100K-□□-R-□	マイセット 株式会社	1/10	2025.09.01	I.0	